


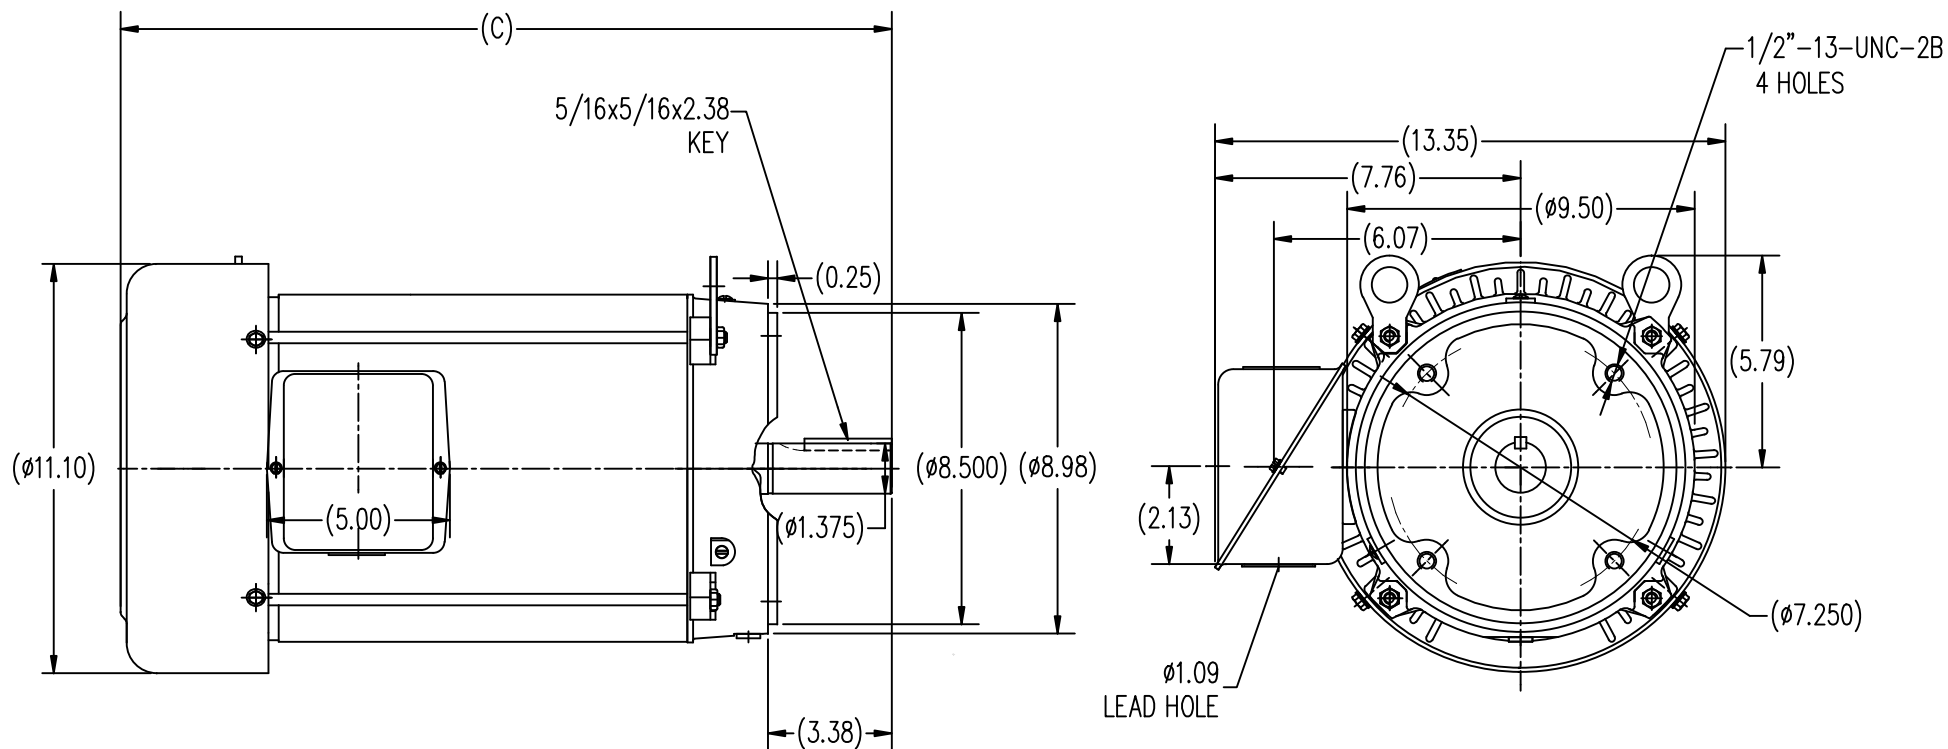

213TC	19.53
215TC	21.02
FRAME	C

--	--	